


FÖNSTER ETAPP 2

VY MOT NORDÖST


ÖF  
600 x 600  
UK 1500 ÖFG

ÖF  
600 x 600  
UK 1500 ÖFG

ÖF  
1000 x 1200  
UK 900 ÖFG  
FÖNSTERBANK

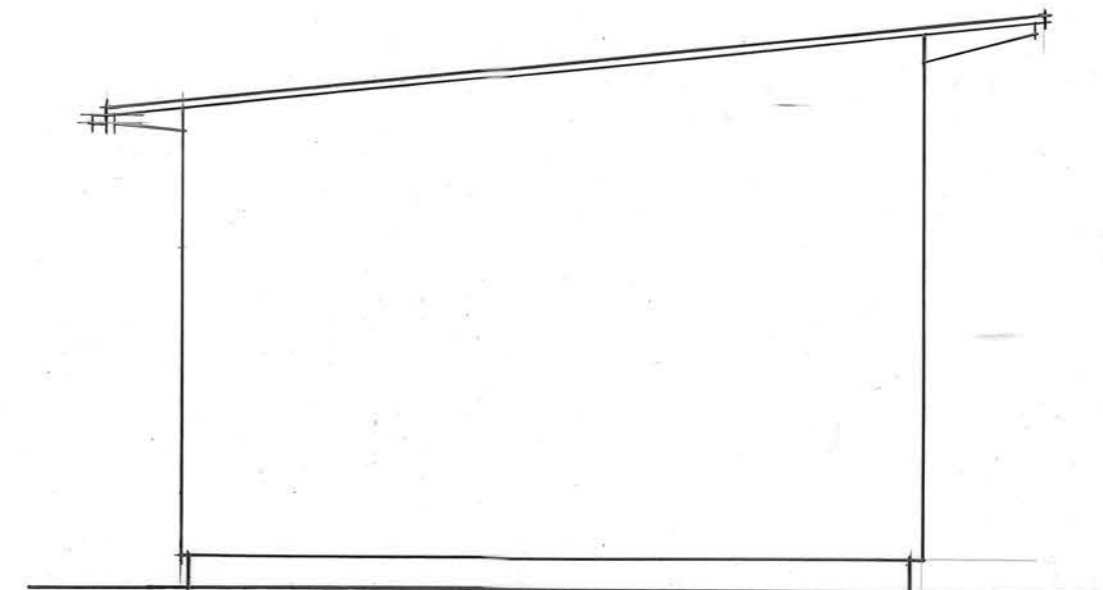

VY MOT NORDVÄST

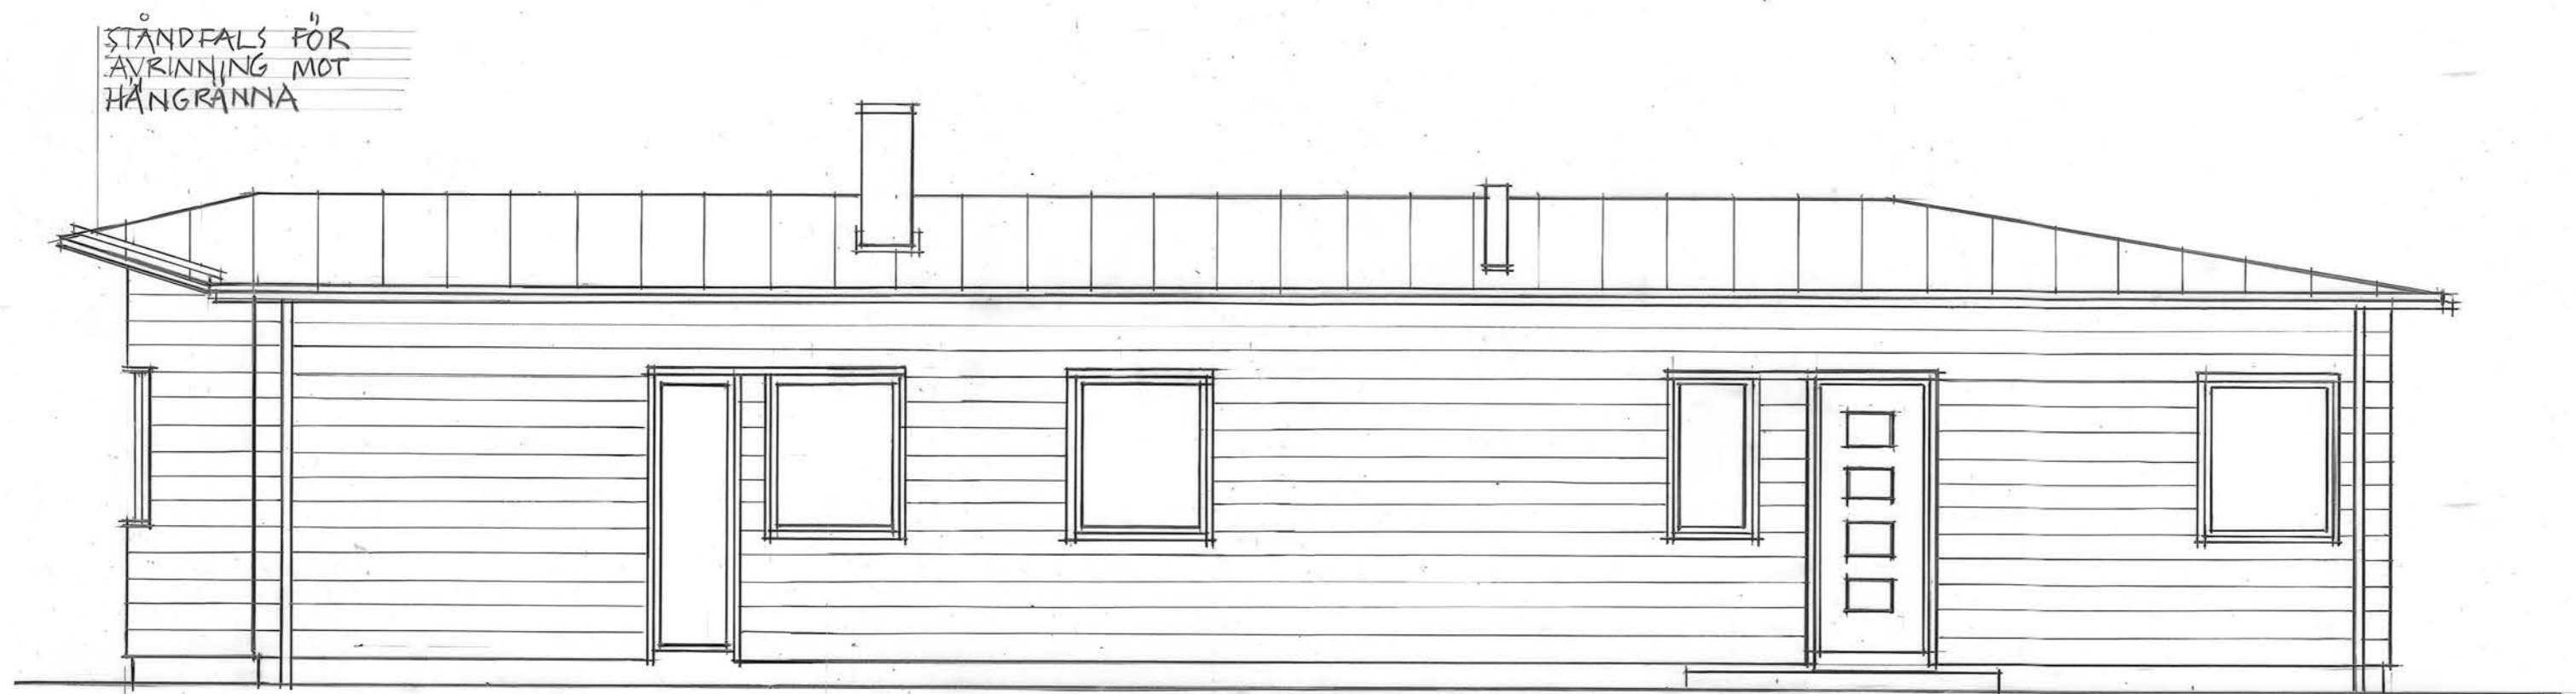

STÄNDFALS FÖR  
AVRINNING MOT  
HÄNGRANNA

VY MOT ÖSTER

ÖF  
600 x 2100  
UK = FG

ÖF  
1000 x 1200  
UK 900 ÖFG

ÖF  
1000 x 1200  
UK 900 ÖFG

ÖF  
600 x 1200  
UK 900 ÖFG  
FÖNSTERBANK

YD  
900 x 2100

ÖF  
1000 x 1200  
UK 900 ÖFG  
FÖNSTERBANK

FASADER, NORR OCH ÖSTER  
SAMMANST. FÖNSTER  
BÖDA TORP 4:79  
BYXELKROK  
SKALA 1:50  
2021-05-26 *Mina Jesteram*