



FÖNSTER
ETAPP 2

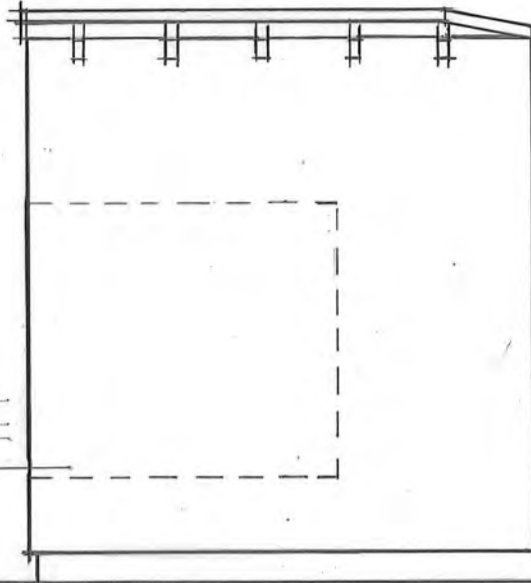


VY MOT SYDÖST

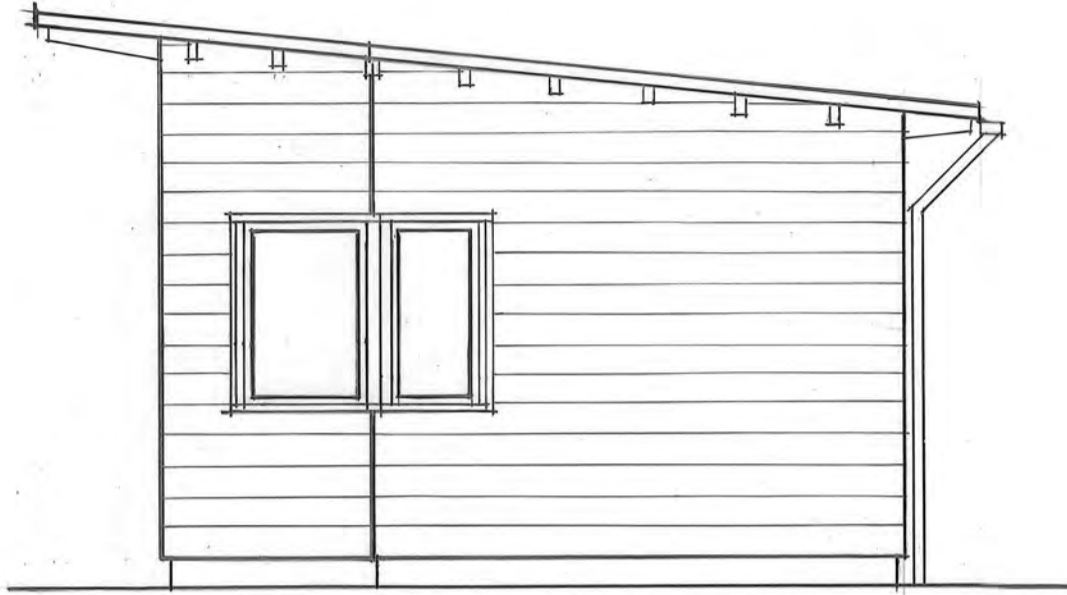

VY MOT SÖDER

ÖF	ÖF
1000 x 1200	600 x 1200
UK 900 ÖFG	UK 900 ÖFG
FÖNSTERBÄNK	FÖNSTERBÄNK

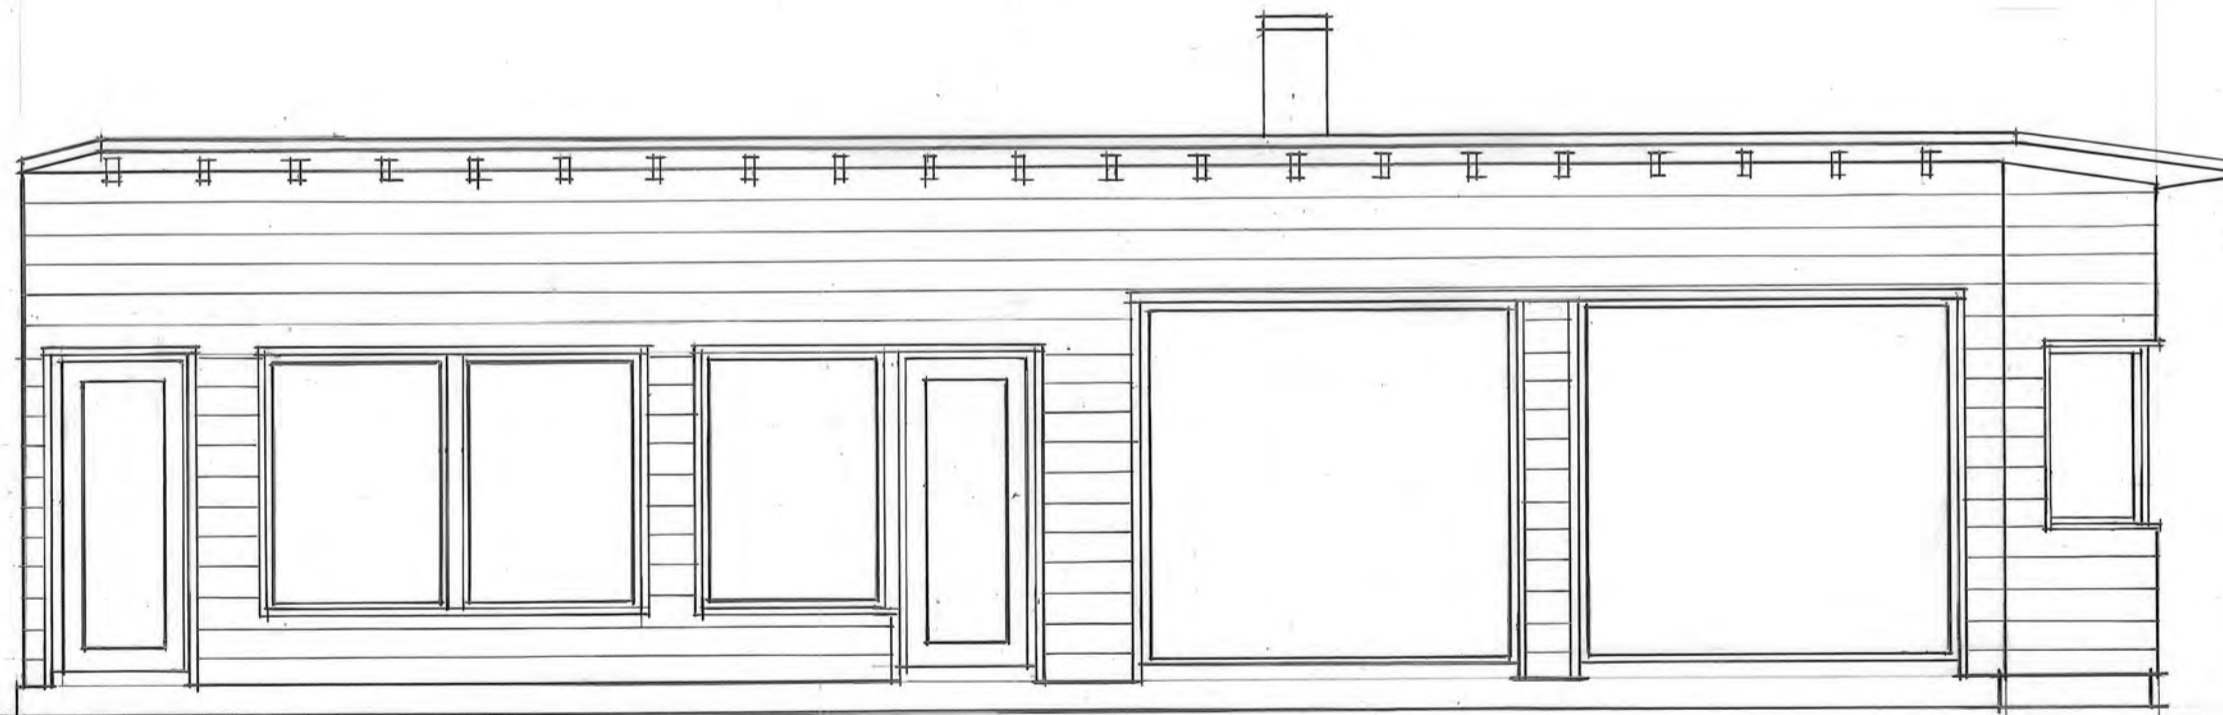

VY MOT VÄSTER

FD	FF	FF	FF	FD	FF	FF
900 x 2100	1200 x 1700	1200 x 1700	1200 x 1700	900 x 1200	2500 x 2600	2500 x 2600
	UK 400 ÖFG	UK 400 ÖFG	UK 400 ÖFG		UK = FG	UK = FG
	FÖNSTERBÄNK	FÖNSTERBÄNK	FÖNSTERBÄNK			

FASADER SÖDER OCH VÄSTER
SAMMANSTÄLLN. FÖNSTER
BÖDA TORP 4:79
BYXELKROK
SKALA 1:50
2021-05-26 *Maria Jansson*