


Bänkskiva marmor tillhandahålles av beställaren 1570 + 1210 (mått befintliga skivor 1800x600 och 1850x600)

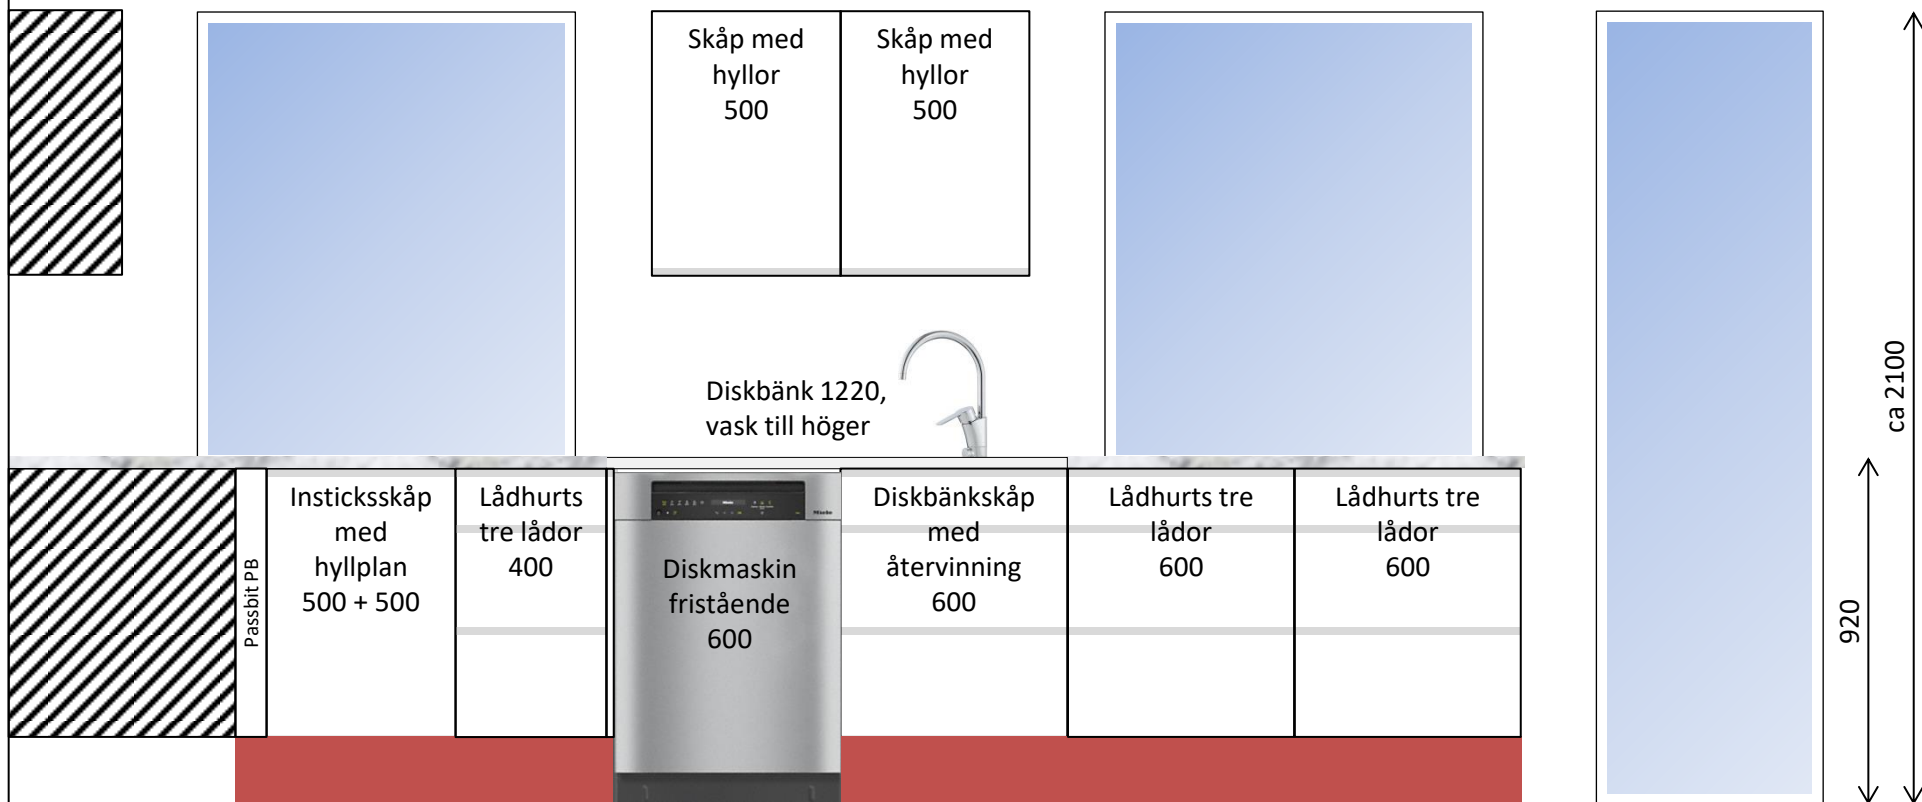

FÖRFRÅGNINGSUNDERLAG


BÖDA-TORP 4:79

KÖKSINREDNING – VY MOT YTTERVÄGG


SKALA 1:40

2020-04-08


Maria Agestam ARKITEKT MSA

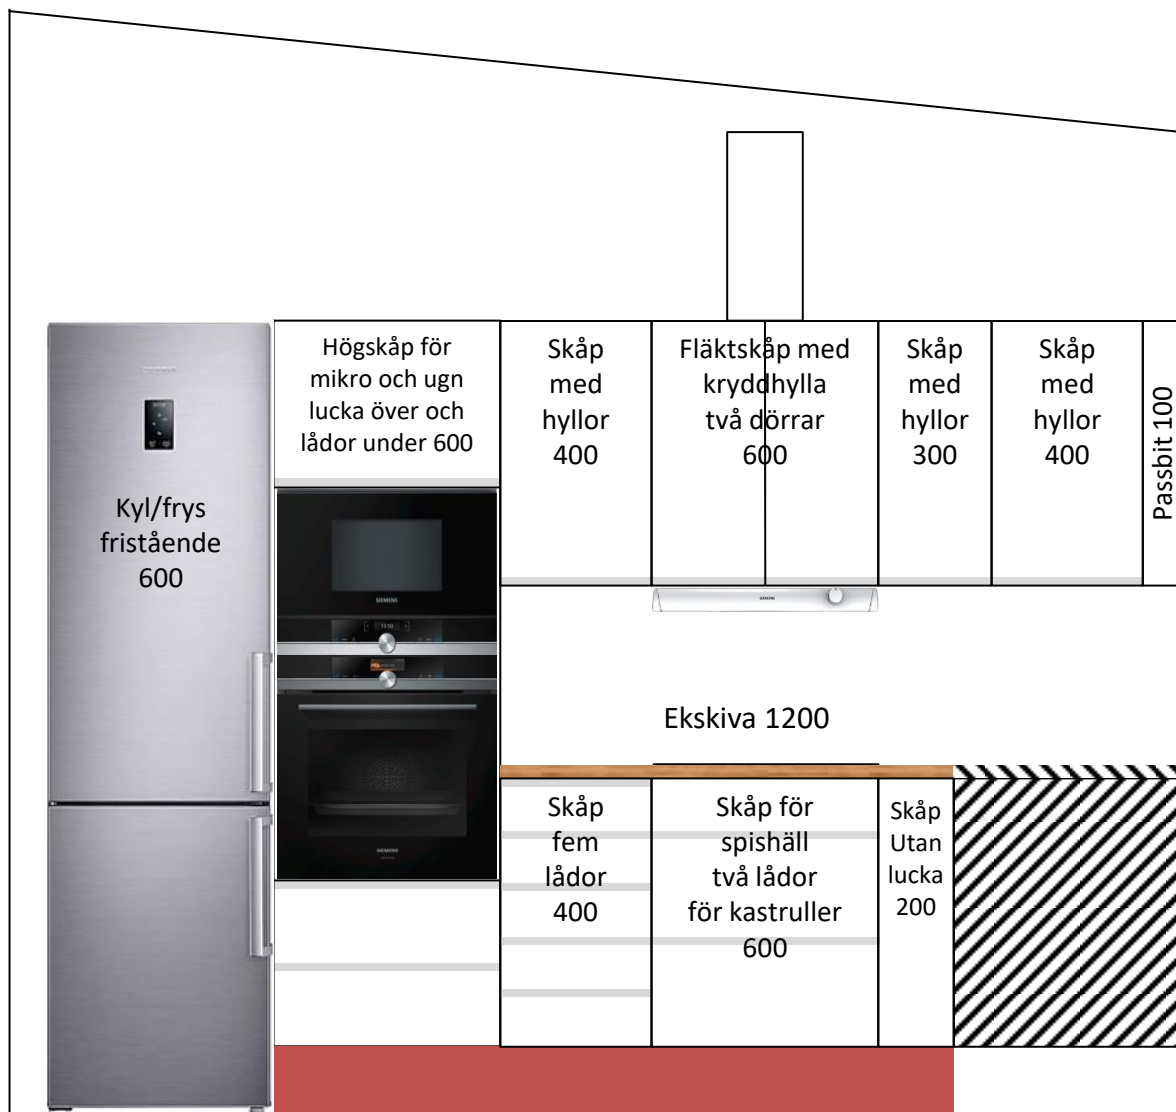

FÖRFRÅGNINGSUNDERLAG
BÖDA-TORP 4:79
KÖKSINREDNING – VY MOT BADRUMSVÄGG
SKALA 1:40
2020-04-08
Maria Agestam ARKITEKT MSA

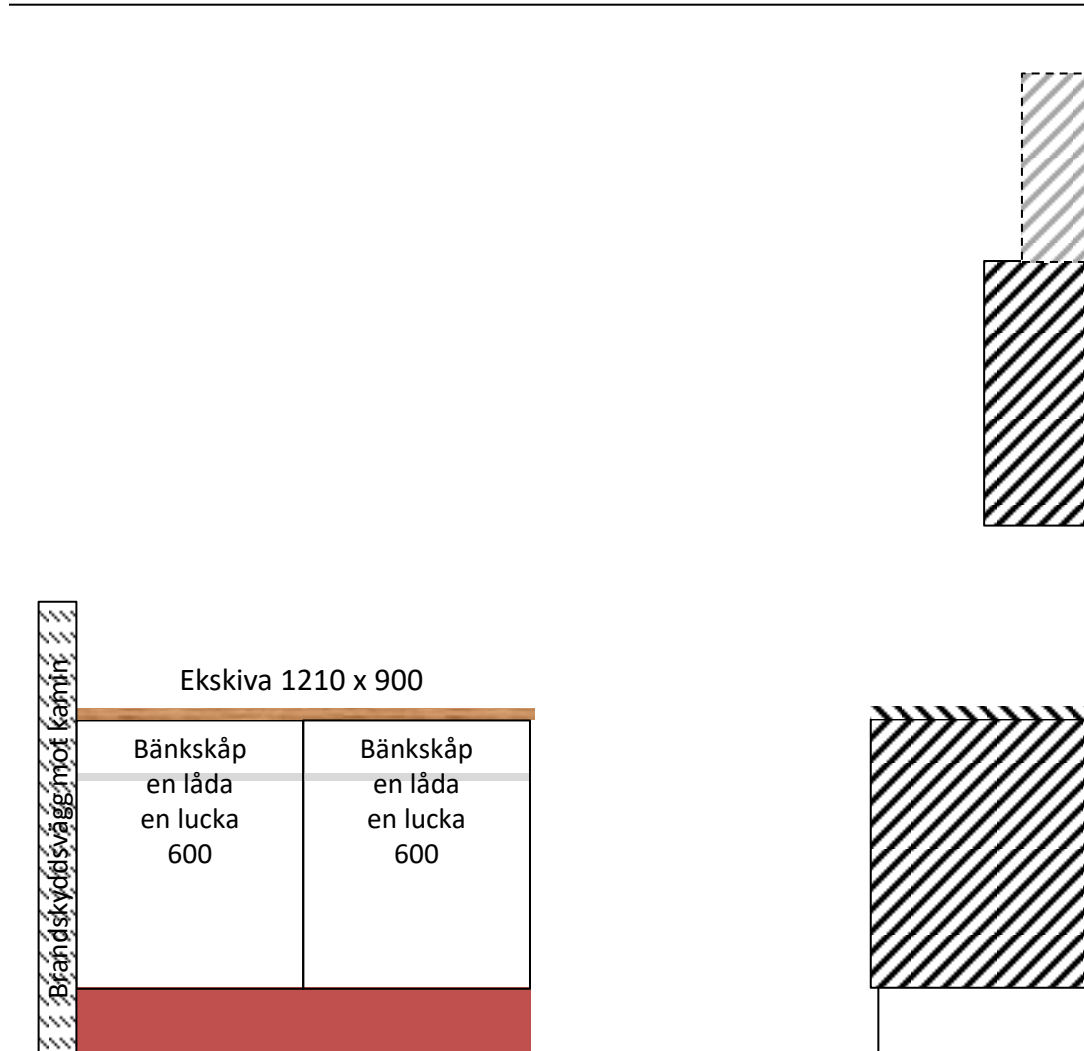

Köksö - sidovy

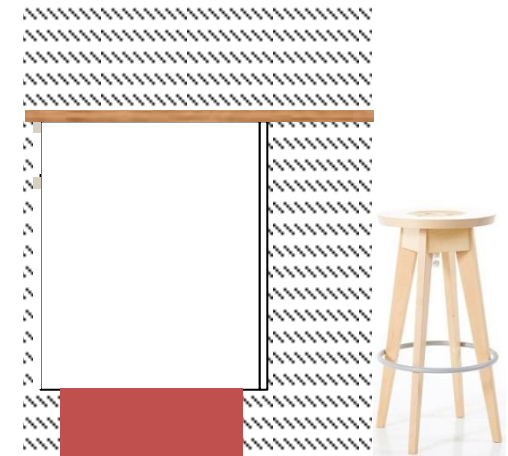

FÖRFRÅGNINGSUNDERLAG

BÖDA-TORP 4:79

KÖKSINREDNING – VY KÖKSÖ

SKALA 1:40

2020-04-08

Maria Agestam ARKITEKT MSA