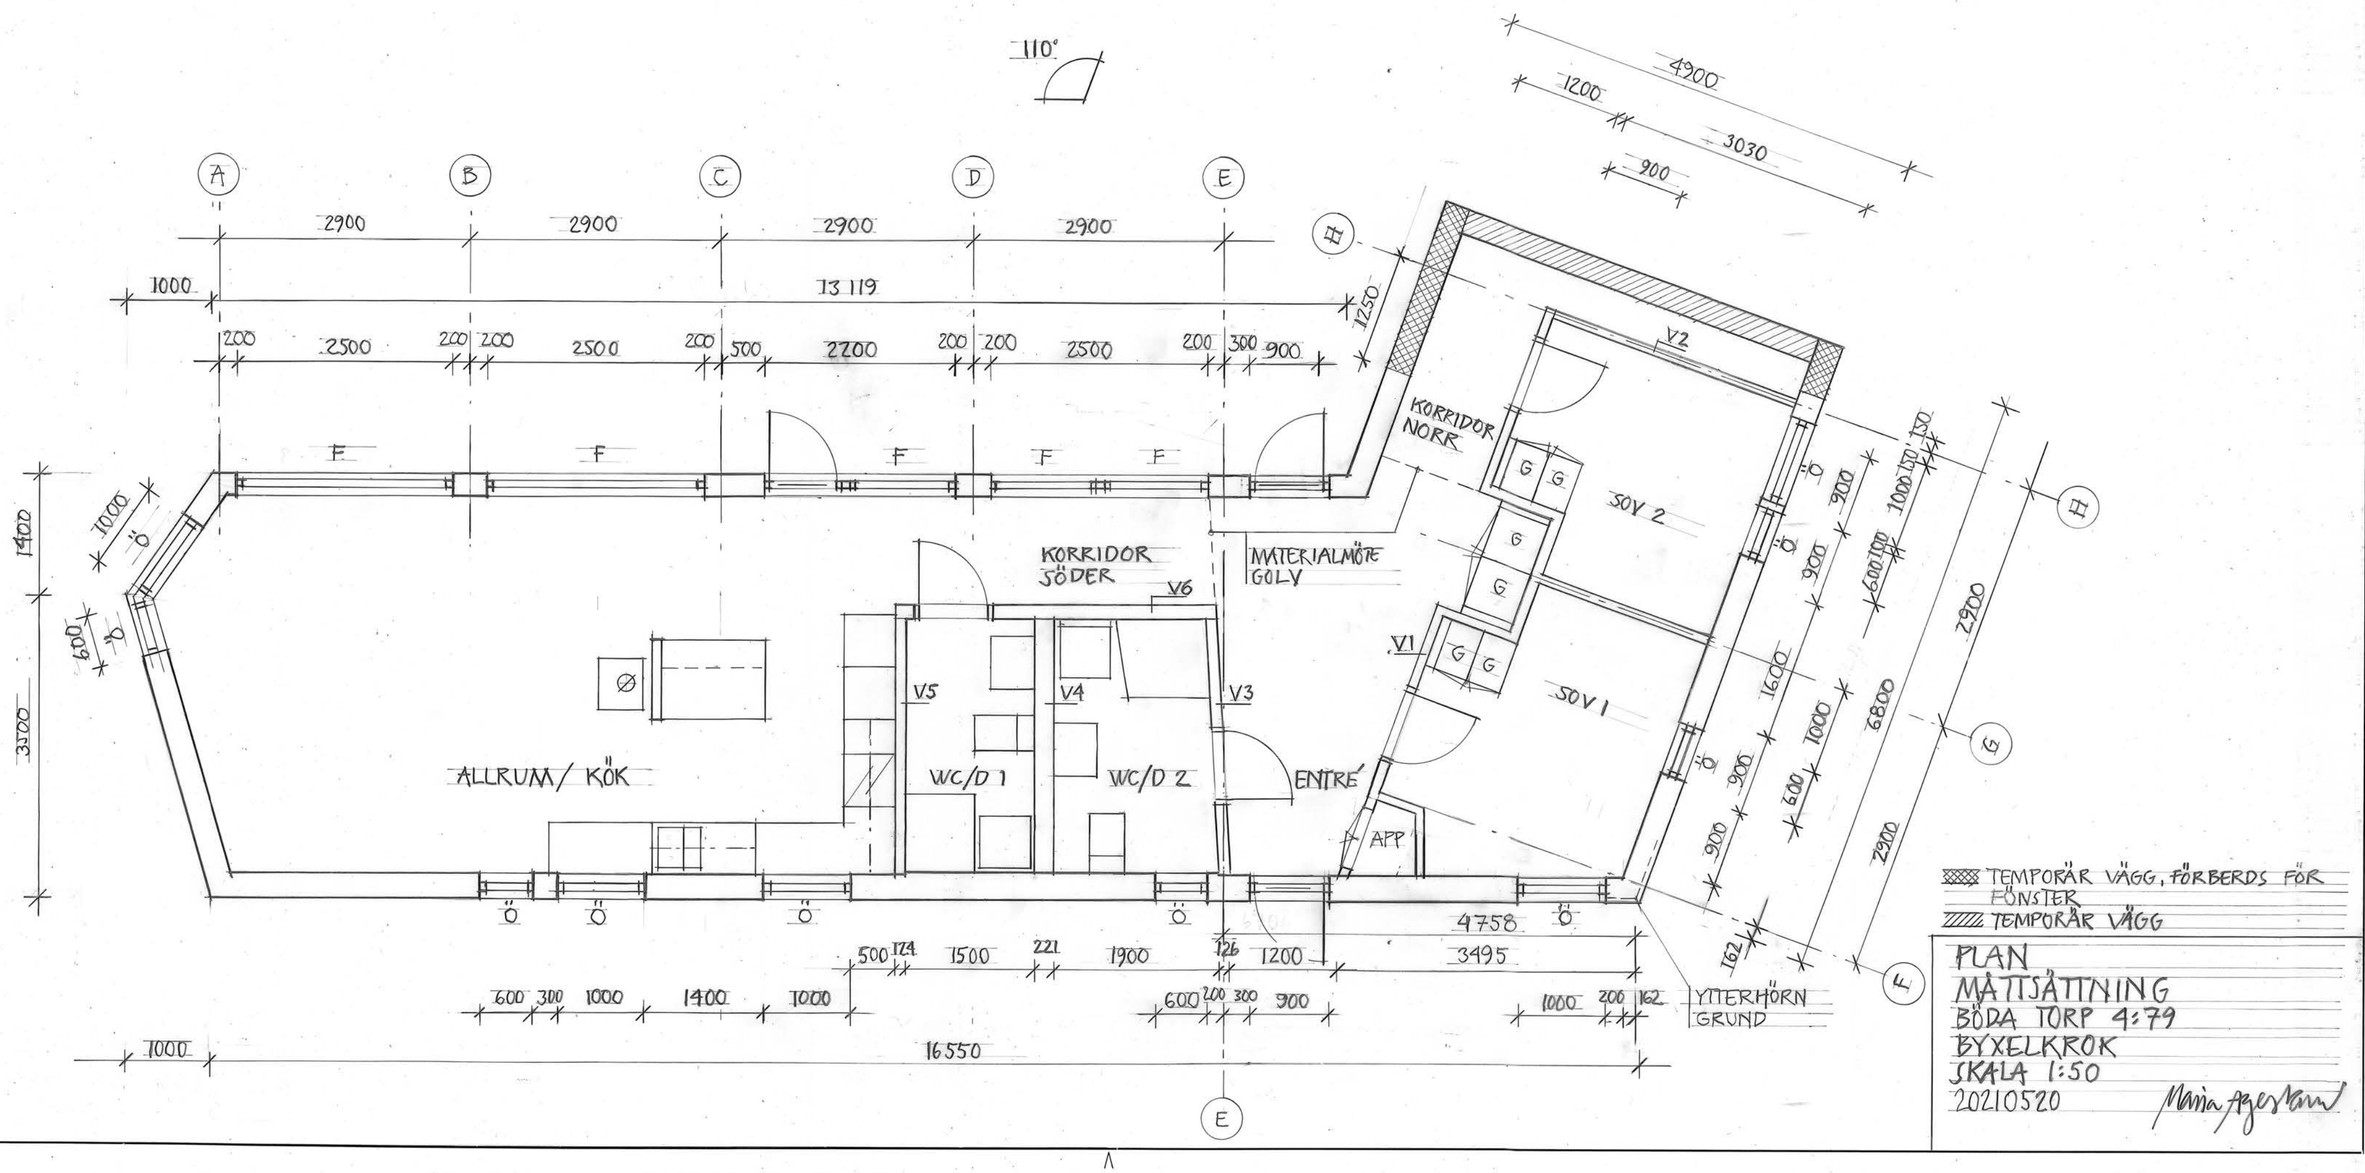
110°
4900
1200
3030
900
A
B
C
D
E
H
G
F
2900
2900
2900
2900
1000
13 119
200
2500
200
200
2500
200
500
2700
200
200
2500
200
300
900
1250
V2
KORRIDOR NORR
SOV 2
SOV 1
G
Ö
1400
1000
600
3500
KORRIDOR SÖDER
V6
MATERIALMÖTE GOLV
V5
V4
V3
V1
ALLRUM/ KÖK
WC/D 1
WC/D 2
ENTRÉ
APP
1000
1000
1000
1600
1000
600
900
900
900
900
900
900
150
150
100
100
6800
2900
2900
4758
3495
500
124
1500
221
1900
126
1200
162
600
300
1000
1400
1000
600
200
300
900
1000
200
162
YTTERHÖRN GRUND
1000
16550
TEMPORÄR VÄGG, FÖRBERDS FÖR FÖNSTER
TEMPORÄR VÄGG
PLAN
MÅTTSÄTTNING
BÖDA TORP 4:79
BYXELKROK
SKALA 1:50
20210520
Maria Ågerstam