



SEKTION: KÖK - ALLRUM

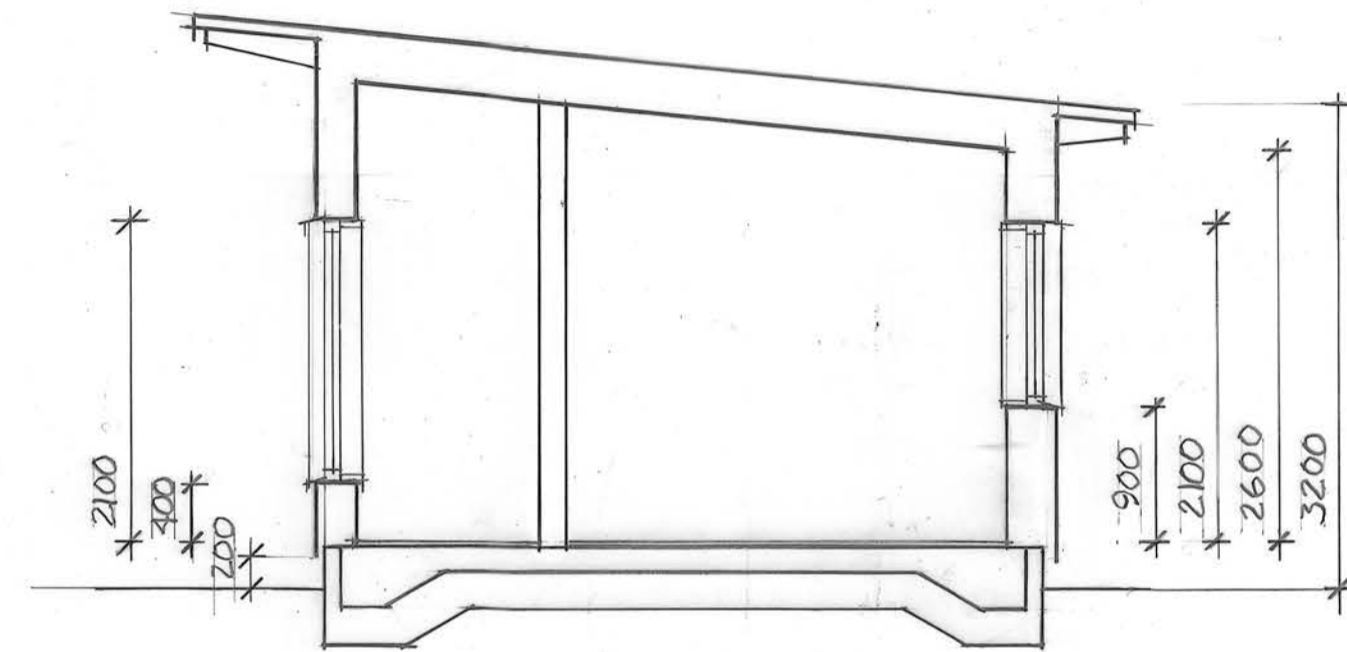

SEKTION: WC - DUSCH

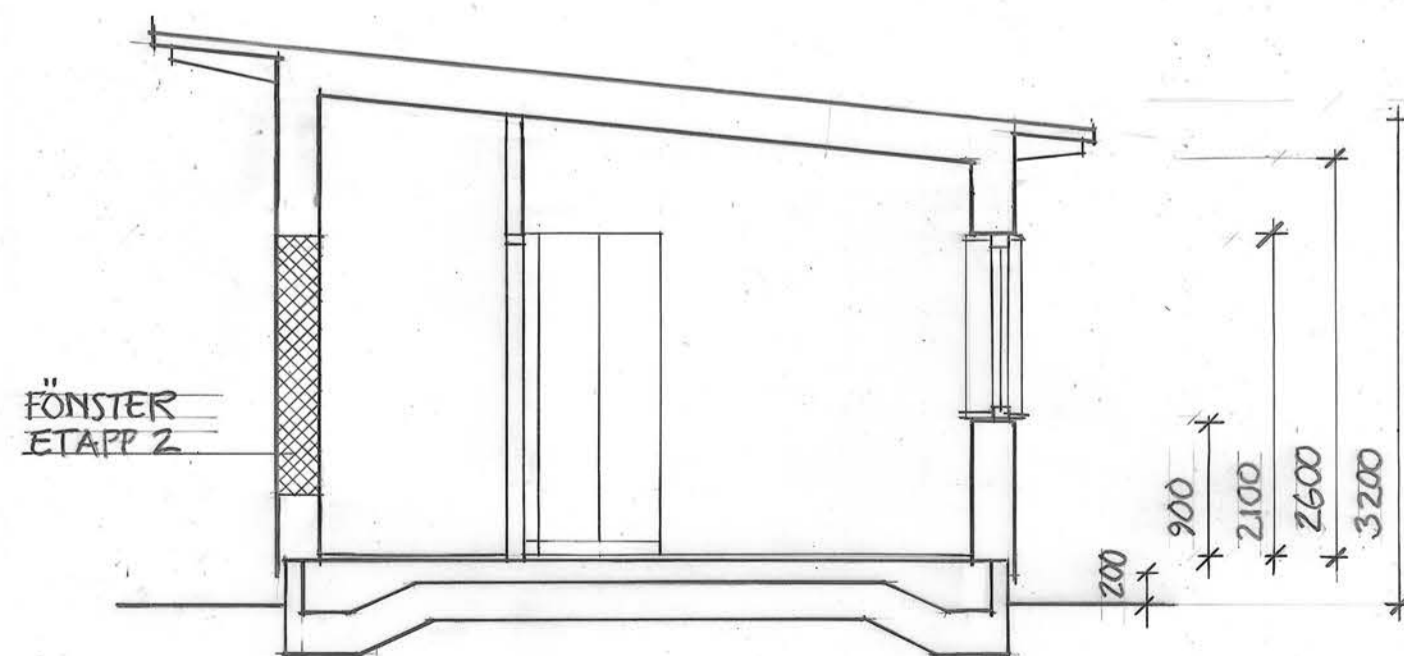

SEKTION: SOVRUM

SEKTIONER  
 MÄTTSÄTTNING  
 BÖDA TORP 4:79  
 BYXELKROK  
 SKALA 1:50  
 2021-05-22 *Mona Jernstam*