



BEF BYGGNAD | TILLBYGGNAD, VY MOT NORDOST

NY PANEL	ÖF	ÖF
INFÖGAS I	1000x1200	600x600
BEFINTLIG	UK 900 ÖFG	UK 1500 ÖFG
	FÖNSTERBANK	FÖNSTERBANK

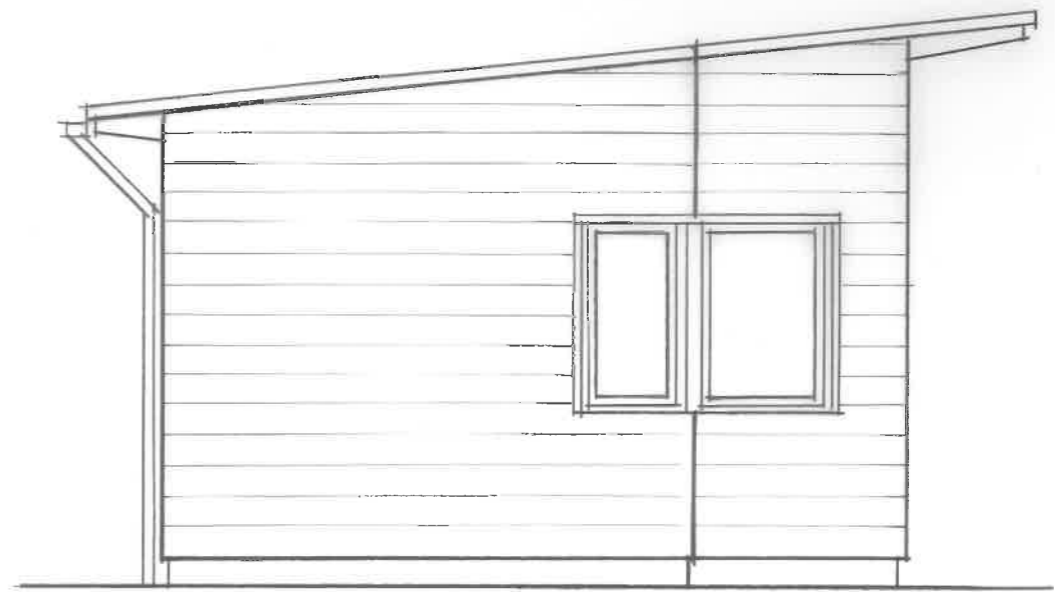

VY MOT NORDVÄST

ÖF	ÖF
600x1200	1000x1200
UK 900 ÖFG	UK 900 ÖFG
FÖNSTERBANK	FÖNSTERBANK

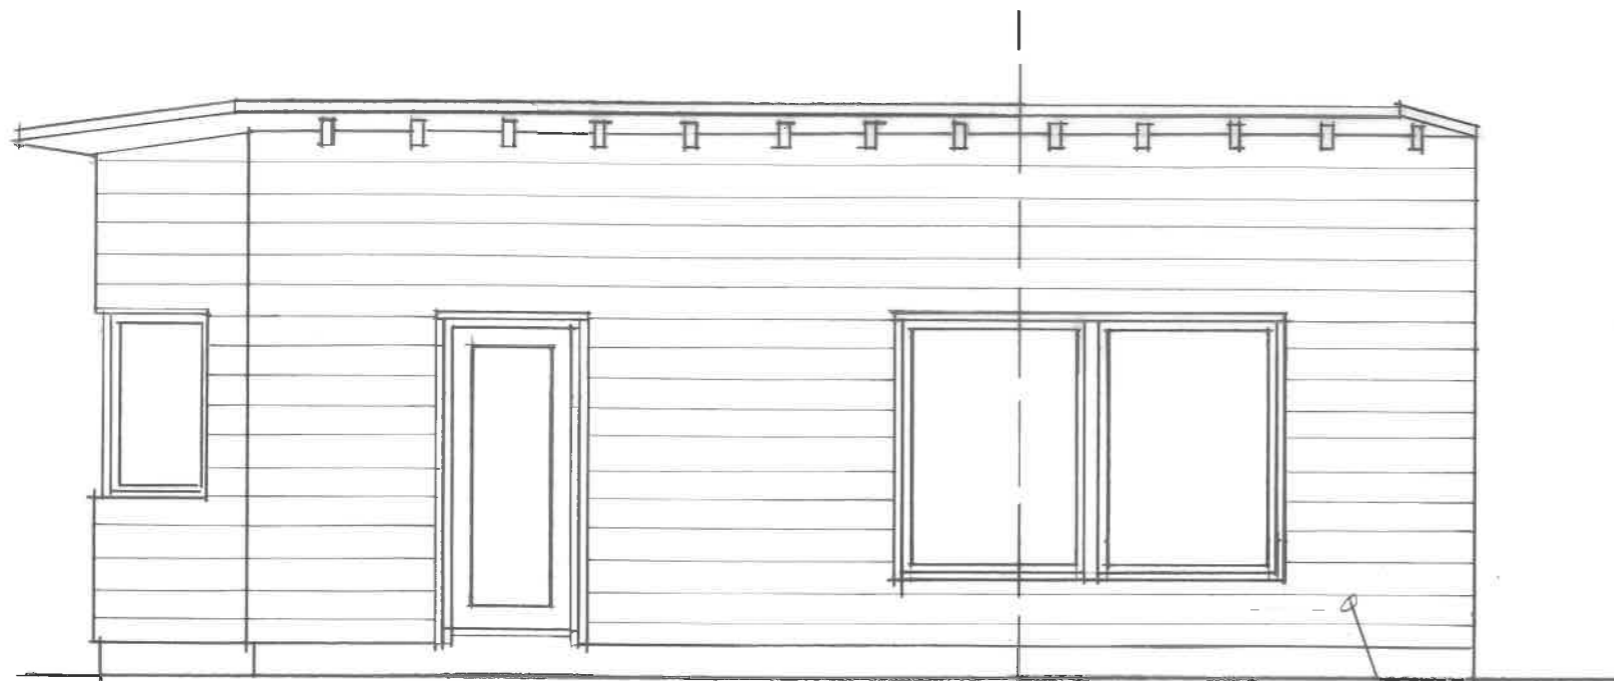

VY MOT SÖDER, TILLBYGGNAD | BEF BYGGNAD

FD	FF	FF	PROVISORISK
900x2100	1200x1700	1200x1700	PLYWOOD RIVS
	UK 400 ÖFG	UK 400 ÖFG	NY PANEL
	FÖNSTERBANK	FÖNSTERBANK	

FASADER
TILLBYGGNAD
BODA TORP 4:79
BYXELKROK
SKALA 1:50
~~2023-09-26~~ Monica Agertam
2023-09-19 ARKITEKT CTH