



**METRIA**  
KALMAR

NYBYGGNADSKARTA

Datum


Ärendnr

SITUATIONSPLAN

2017-10-30

M177165

Fastighet <b>BÖDA-TORP 4:79</b>		Planer och bestämmelser		Datum			
Gatuadress <b>Enmarksvägen 11</b>		Area m <sup>2</sup> <b>988</b>	Fastigheten bildad el reg Detaljplan laga kraft Genomförandetiden utgår		1978-01-12 1977-07-07		
Kommun <b>Borgholm</b>	Kommundel <b>Böda</b>		<input type="checkbox"/> Se bifogad beskrivning				
Kartan upprättad av <i>T.M.</i> <b>Tobias Meister</b>			0.0 Markhöjd +0.0 Gatahöjd vid tomträn +0.0 Fastställd höjd				
Åtgärd	Höjd	Avseende	Sign	Ledningsuppgifter	Vattengångens höjd i förbindelsep.	Diameter i förbindelsep.	Övrigt
Datum				Typ			
Bygglov				Vatten			
				Dagvatten			
Utstakning				Spillvatten			
Kontrollmätning				A-Fix överkant nedstigningsbrunn			

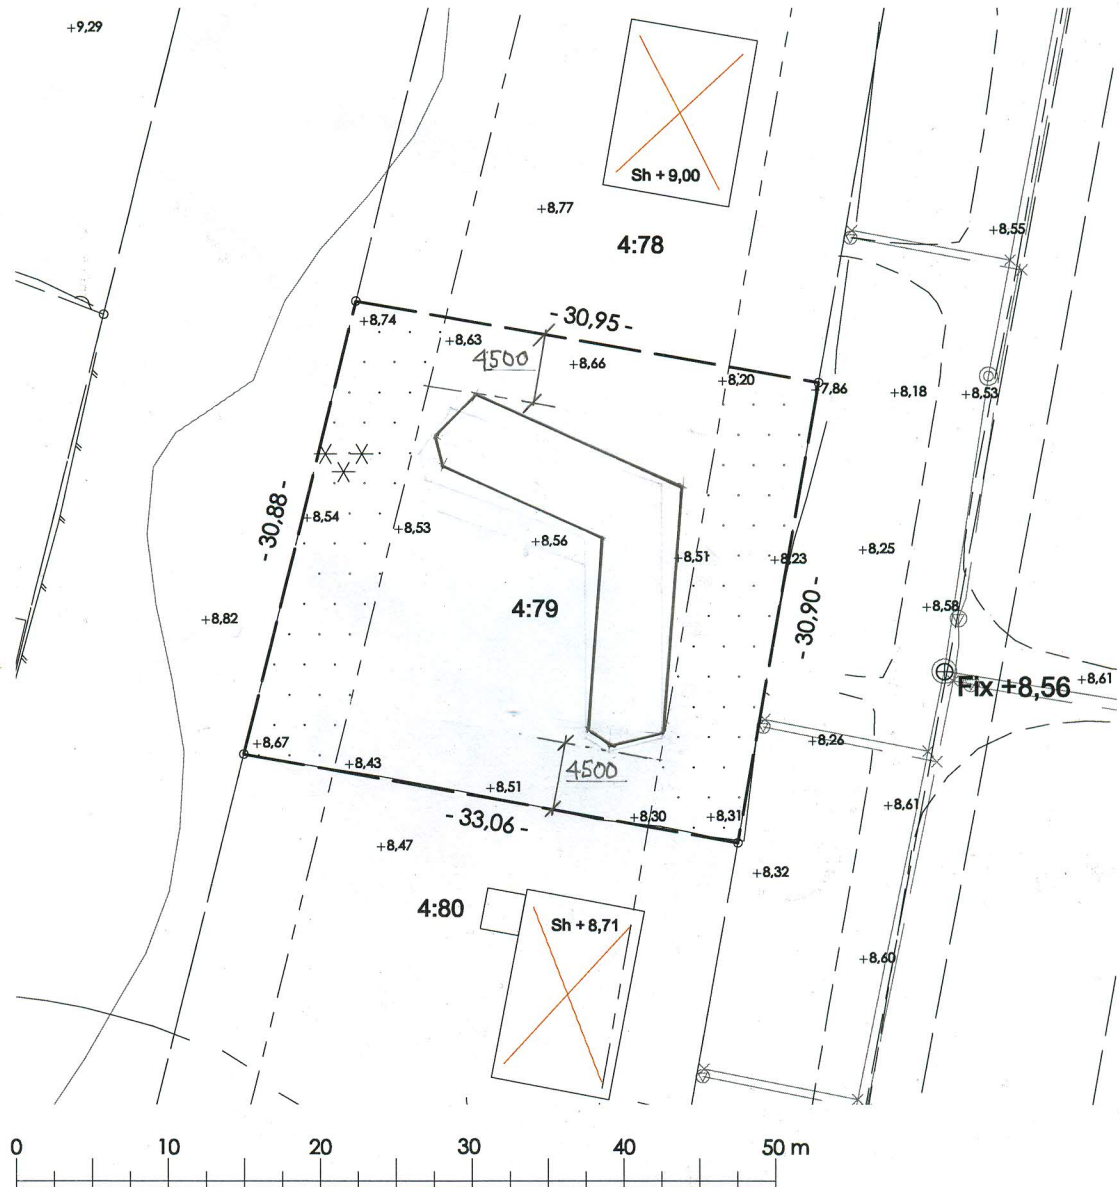

Skala 1:500

Skala 1:500	Mätclass	Koordinatsystem i plan Sweref 99 Zon 1630	Koordinatsystem i höjd RH 2000	Beteckningsstandard
----------------	----------	--	-----------------------------------	---------------------