



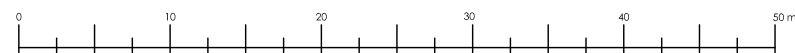

Fastighet BÖDA-TORP 4:79		Planer och bestämmelser		Datum			
Gatuadress Enmarksvägen 11		Area m ² 988	Fastigheten bildad el reg Detaljplan laga kraft Genomförandetiden utgår		1978-01-12 1977-07-07		
Kommun Borgholm	Kommundel Böda		<input type="checkbox"/> Se bifogad beskrivning				
Kartan upprättad av Tobias Meister			0.0 Markhöjd +0.0 Gatuhöjd vid tomträns +0.0 Fastställd höjd				
Åtgärd	Höjd	Avseende	Sign	Ledningsuppgifter	Vattengångens höjd i förbindelsep.	Diameter i förbindelsep.	Övrigt
Bygglov				Vatten			
				Dagvatten			
Utstakning				Spillvatten			
Kontrollmätning				A-Fix överkant nedstigningsbrunn			

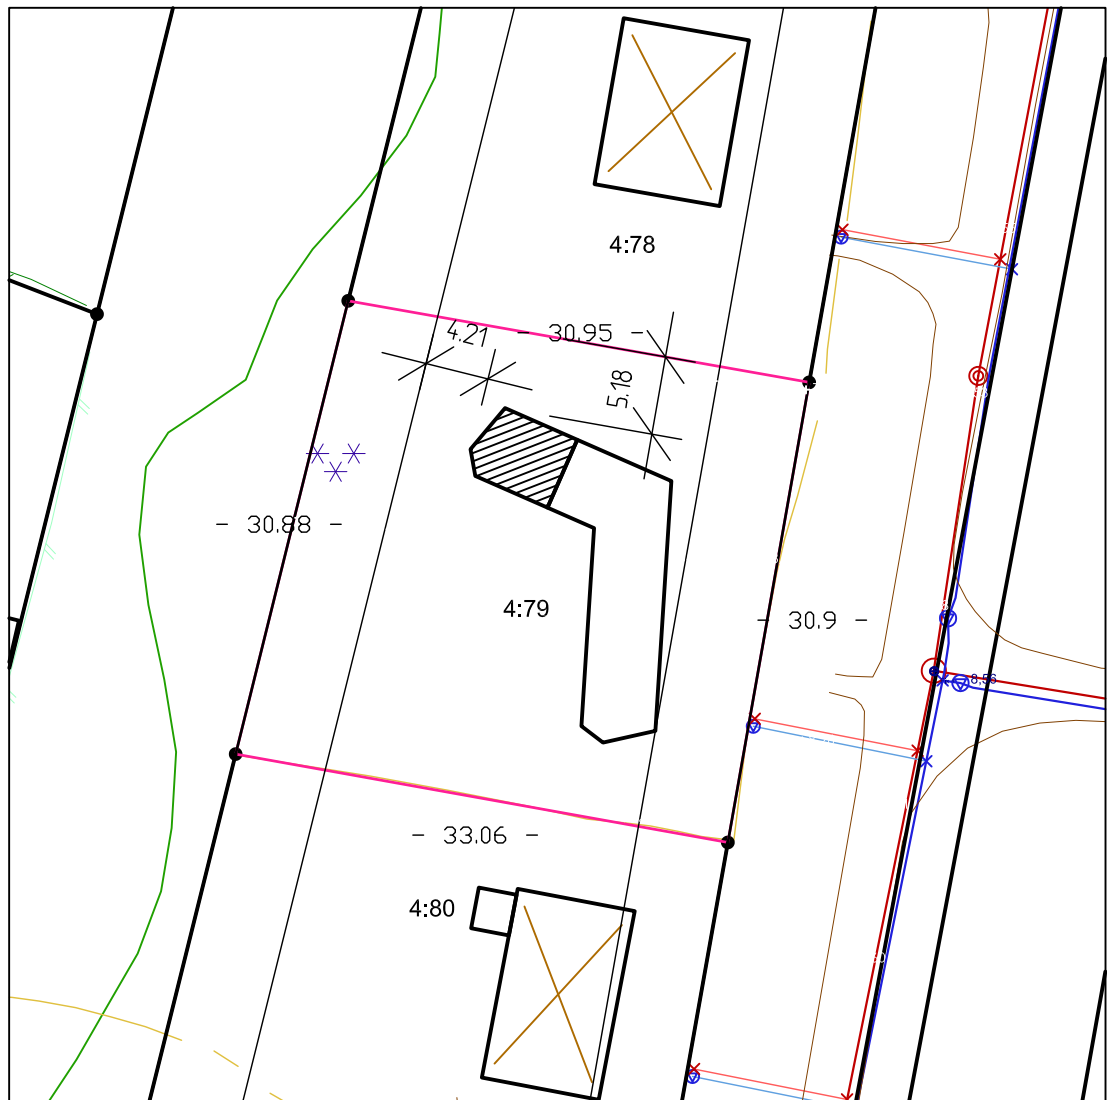

Skala 1:500

TILBYGGNAD INLAGD 2022-03-18

Skala 1:500	Mätklass	Koordinatsystem i plan Sweref 99 Zon 1630	Koordinatsystem i höjd RH 2000	Beteckningsstandard
-----------------------	----------	--	-----------------------------------	---------------------