


TILLKOMMER GRÄVNING FÖR:  
 - EL  
 - FIBER  
 - VATTEN OCH AVLOPP  
 FRÅN RESPEKTIVE ANSLUTNINGSPUNKT

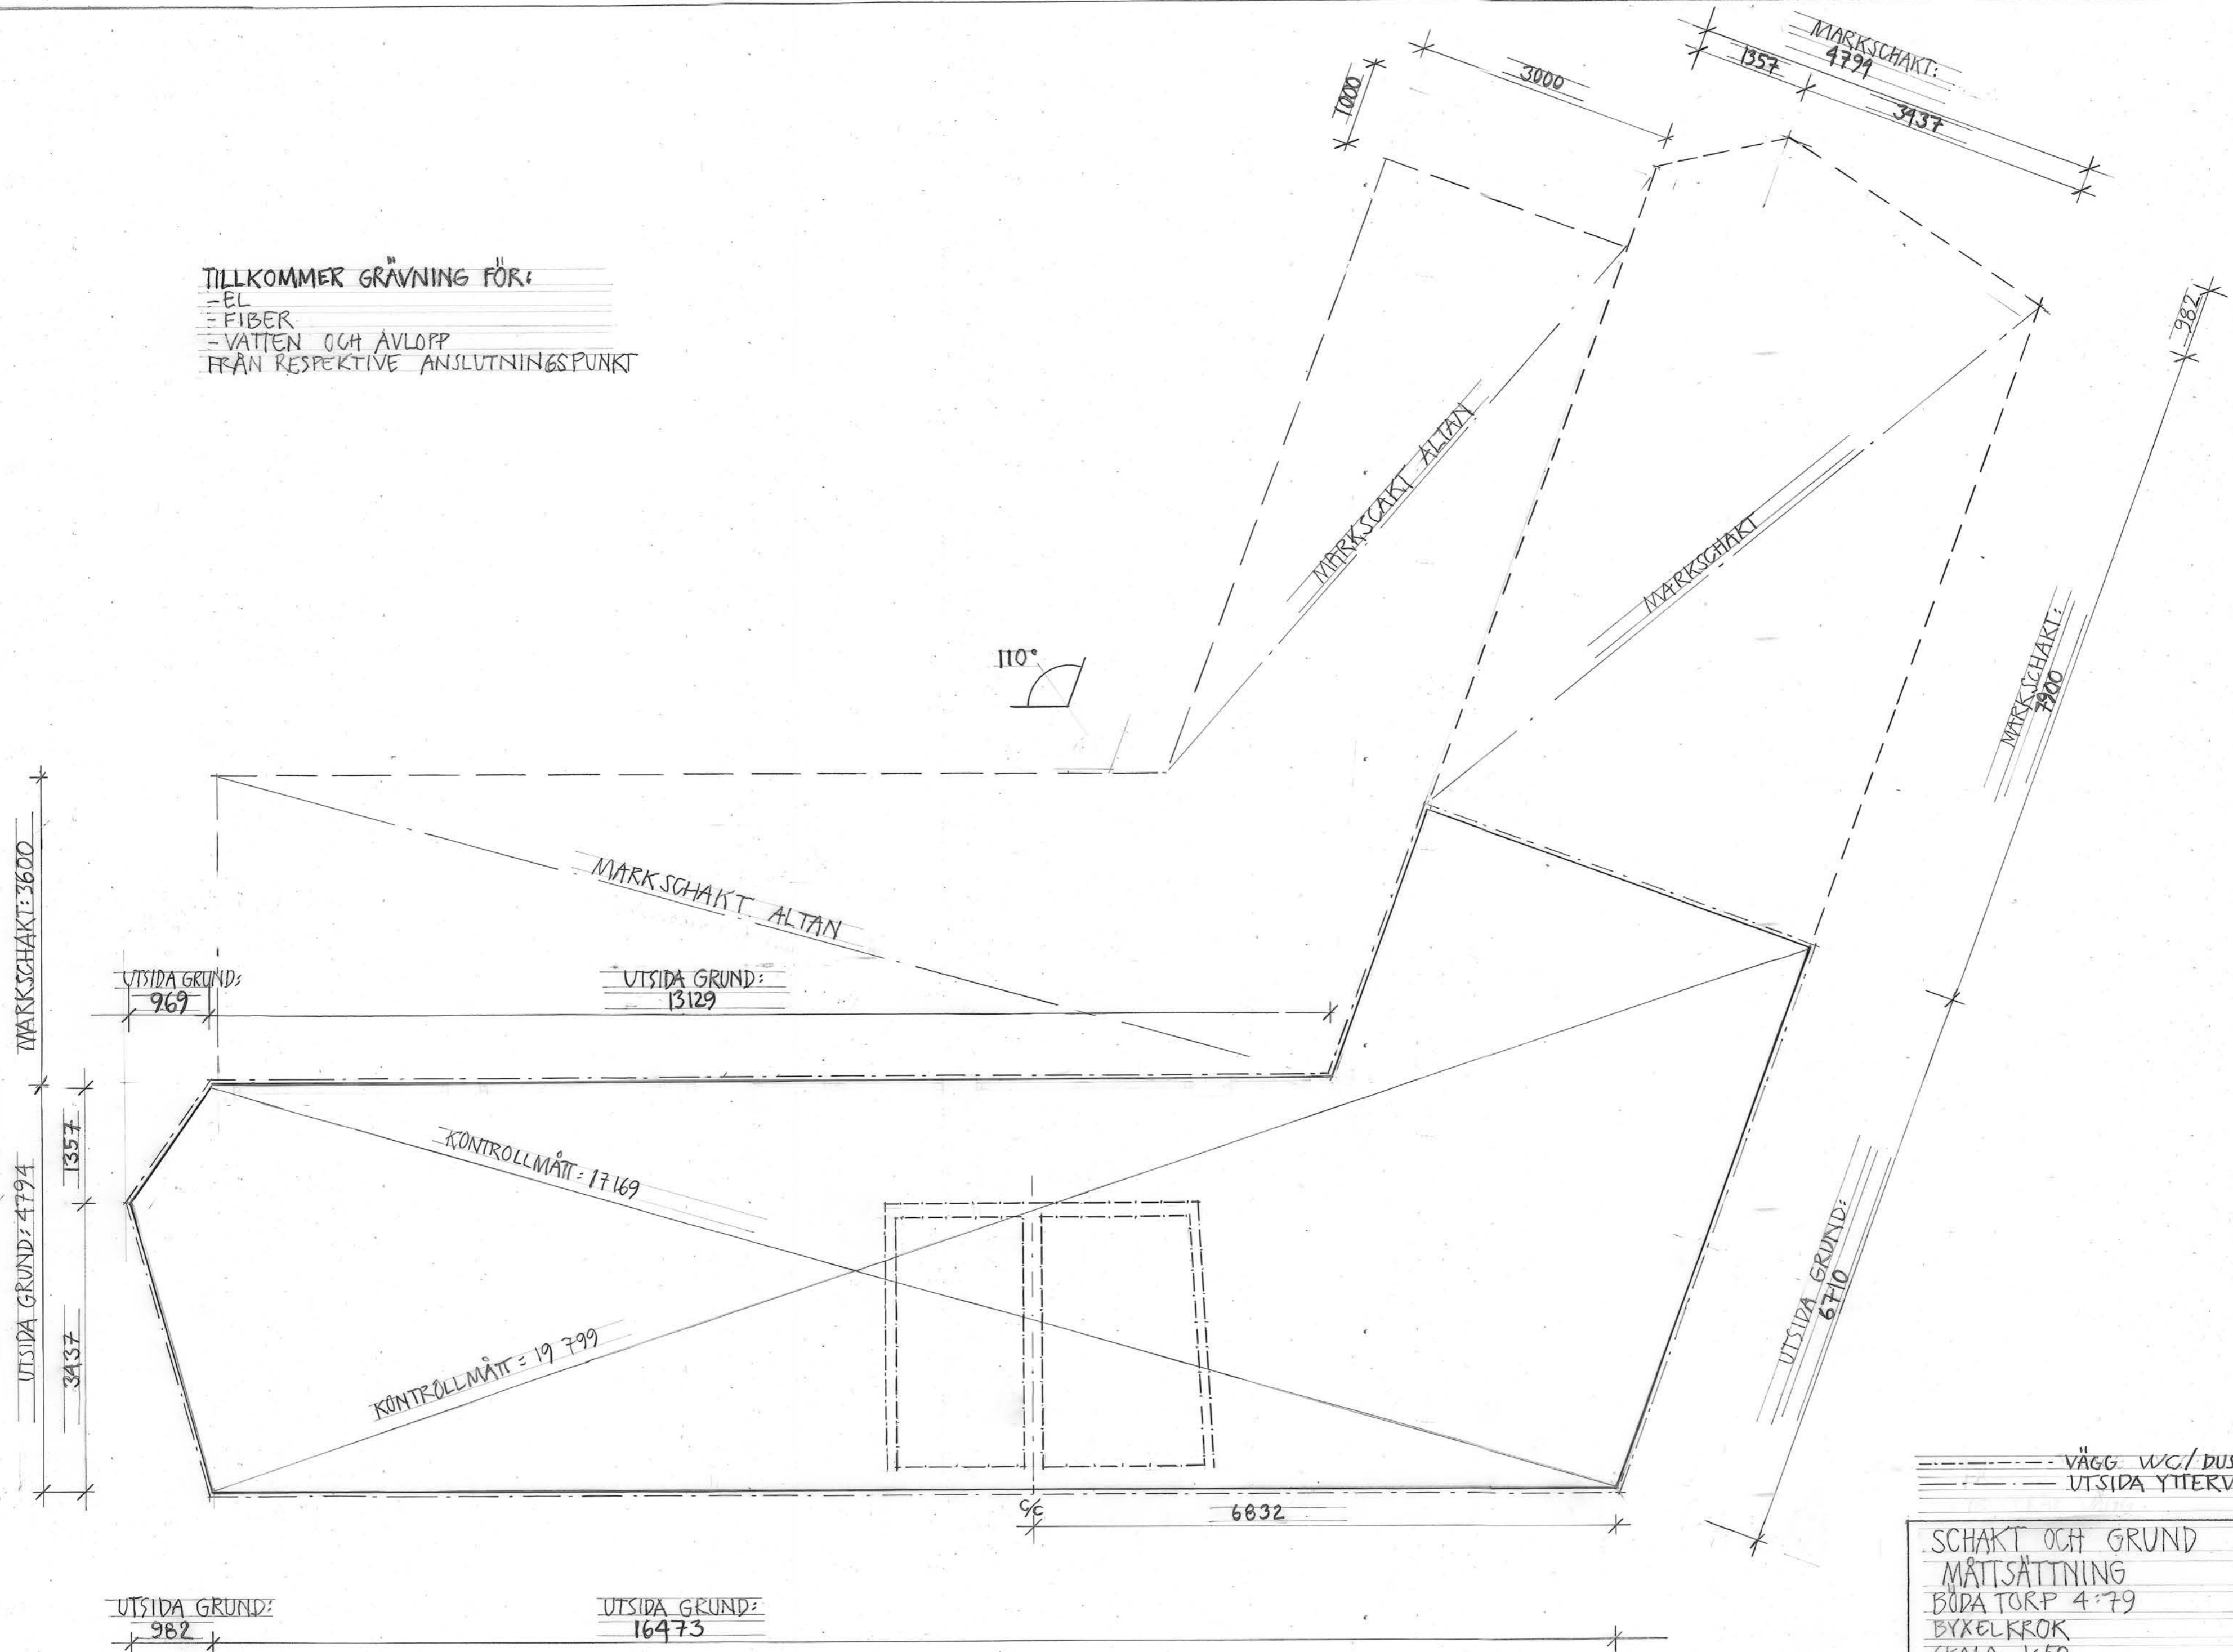

SCHAKT OCH GRUND  
 MÄTTSÄTTNING  
 BODA TORP 4:79  
 BYKELKROK  
 SKALA 1:50  
 20210520 *anna/gestam*